


Bijlage 1. Werkvak kruising Willem van Rijswijkstraat en Jan van Polanenstraat



werkvak kruising Willem van Rijswijkstraat en Jan van Polanenstraat

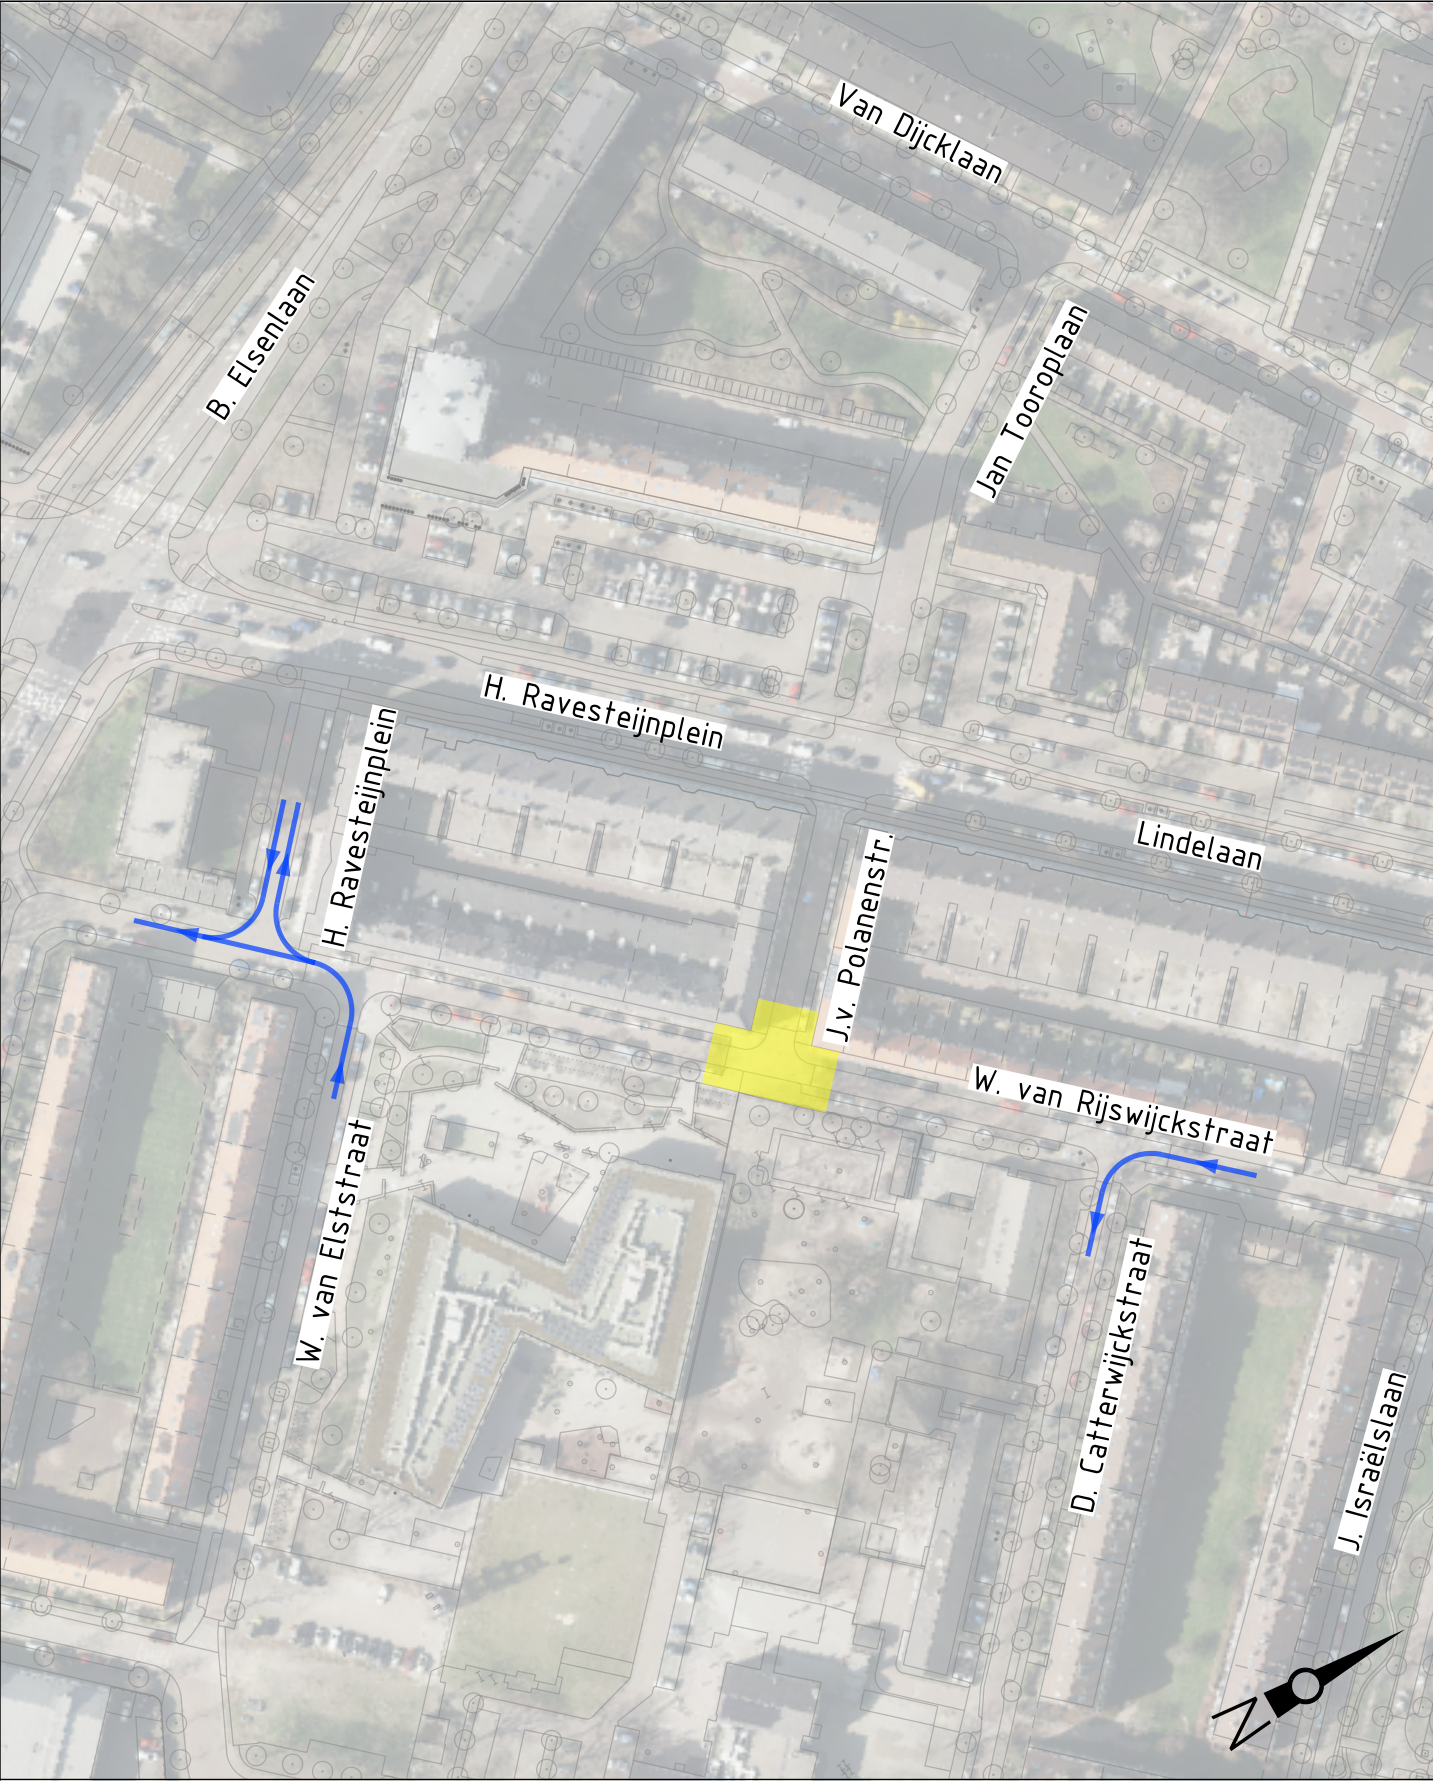

verkeerstroom rondom werkvak