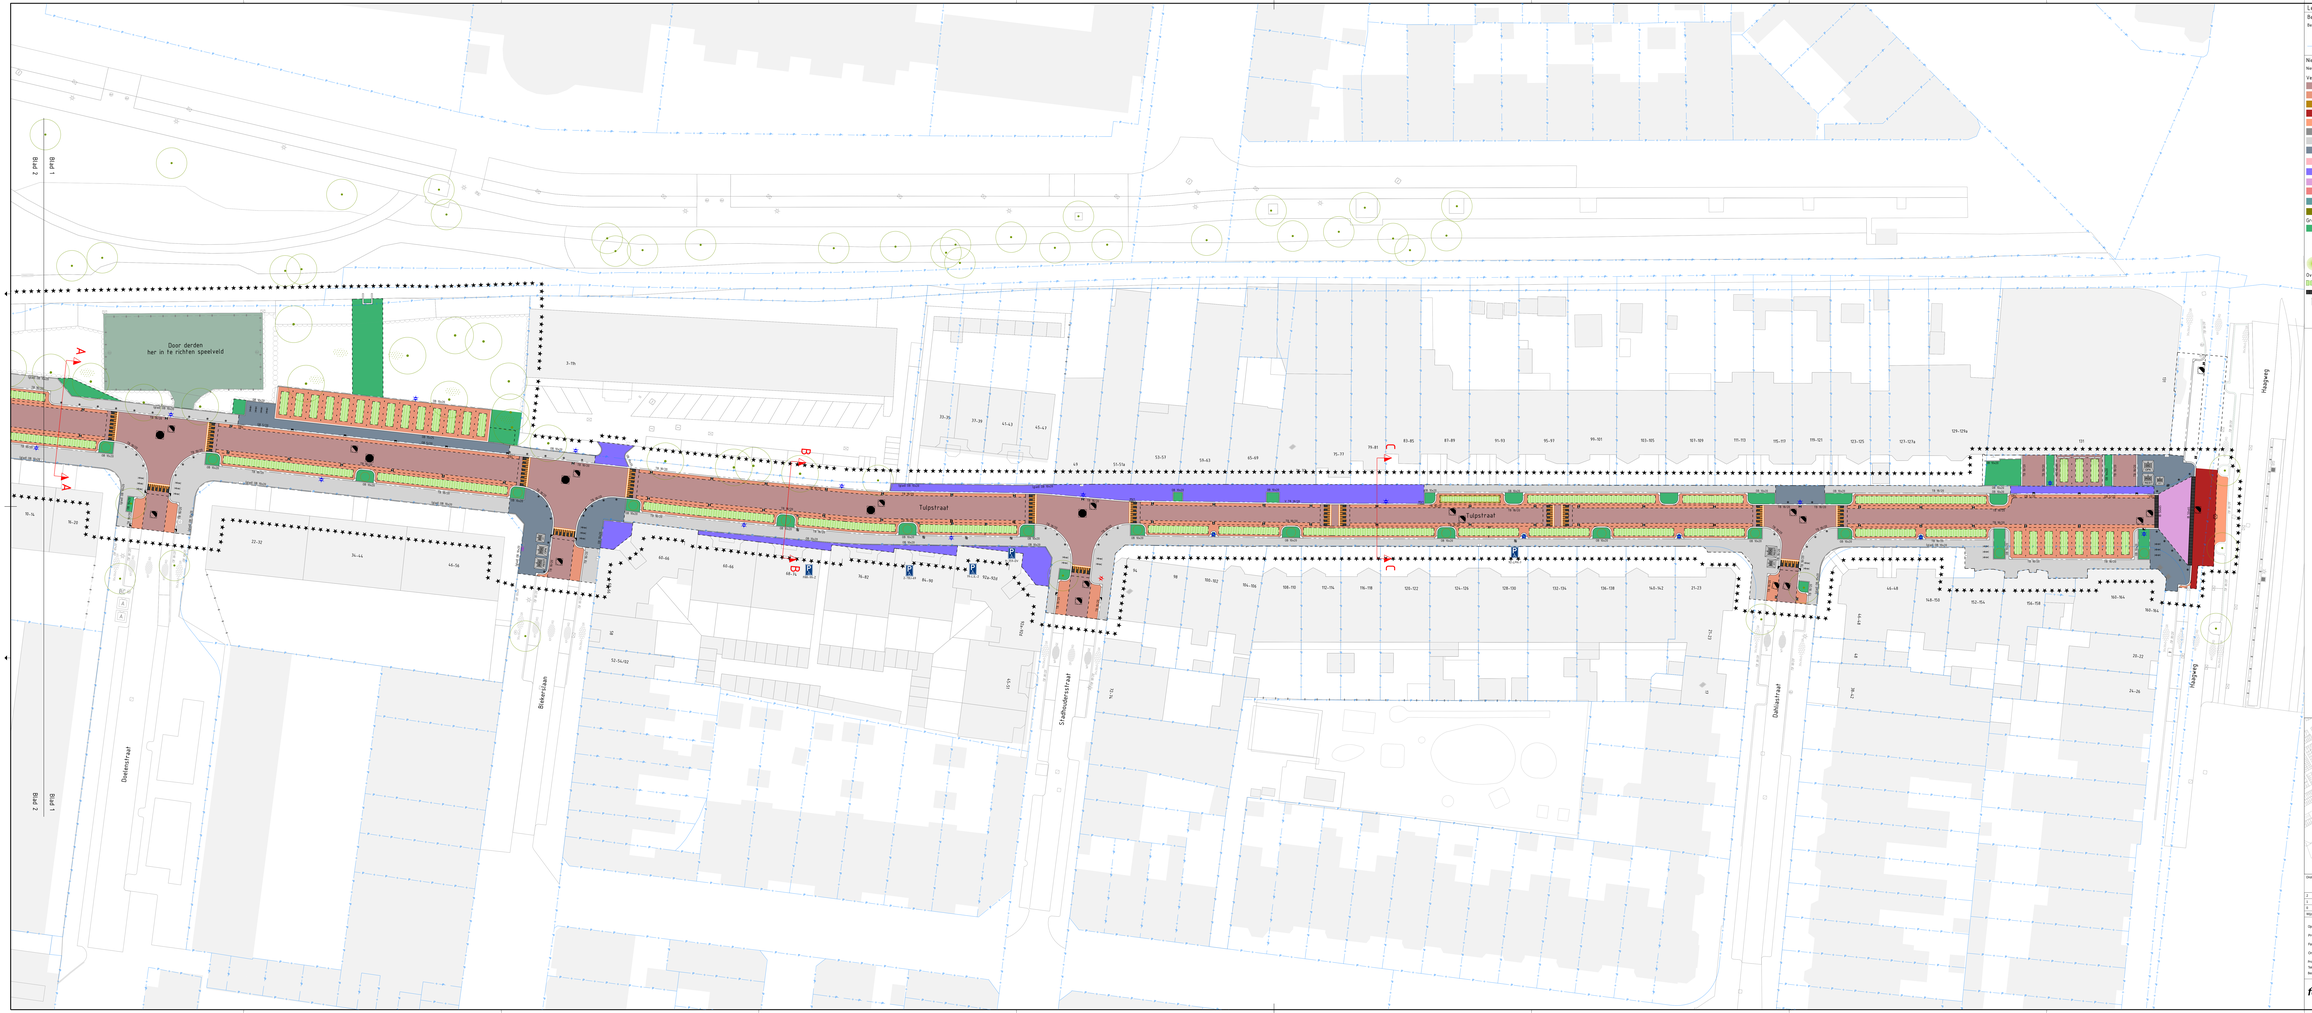

Legenda

Bestaand

Bestaande situatie in lichtgrijs (dun) weergegeven, afwijkingen hiervan vermeld

- Bomen
- Perceelsgrens

Nieuw

Nieuwe situatie in zwart weergegeven

Verharding

- Straatbakstenen, keiformaat, kopvoorverband, kleur bruns (rijbaan)
- Straatbakstenen, keiformaat, kopvoorverband, kleur bruns (parkeervak en voetpad)
- Straatbakstenen, waalformaat, halfsteenverband, kleur geel-oranje (voetpad)
- Betonstraatstenen, keiformaat, kopvoorverband, kleur rood (rijbaan)
- Betonstraatstenen, keiformaat, halfsteenverband, kleur rood (parkeervak)
- Betonstraatstenen, keiformaat, etalageverband, kleur grijs 7.5 x. (mf openbaar)
- Betontegels 30x30x5cm, halfsteenverband, kleur grijs (voetpad)
- Betontegels 30x30x8cm, halfsteenverband, kleur grijs (voetpad)
- Betontegels 30x30x8cm, halfsteenverband, kleur rood (fietspad)
- Betontegels 15x30x8cm, halfsteenverband, kleur grijs 7.5 x. (mf openbaar)
- Betontegels zeskantige, halfsteenverband, kleur grijs graniet (mf openbaar)
- Asfalt, kleur rood (fietspad)
- Asfalt, kleur zwart (rijbaan)
- Grasbetontegels, type 1

Groen

- Gras
- Bomen
- Heesters/Hagen

Overig

- Grasbetontegels, type 2
- Kribbed Stelcolliek
- Drempelconstructie, betonstraatstenen, keiformaat, kleur wit/zwart

Grondwaterstandgrenzend aan G.G. datum : 29-05-2023

2	09-01-2026	Aanpassen n.a.v. Hulpdienstbij. 02, 05-01-2026	NSC	MRB	MRB
1	20-01-2026	Aanpassen n.a.v. Tijdelijk overlig. dd. 12-01-2026 "proeverbeleevoring grupdorp"	NSC	MRB	MRB
0	29-05-2025	Eerste uitgave, Aanbesteding	NSC	MRB	MRB
Wijziging	Datum	Omschrijving	Ontworpen	Gecontroleerd	Vrijgegeven

Opdrachtgever: Gemeente Rijswijk
Project: Tulpstraat & Steenlaan
Fase: Bestek
Onderdeel: Presentatietekening
Projectnummer: 724
Tekeningnummer: 724-BST-TEK-008-01
Besteknummer: -

fagus grontechnisch management en engineering

Bezoek adres
Stationsplein 15
2288 EC Rijswijk
Postbus 2
2288 ZG Rijswijk
Tel: 070-850 31 50

Postadres
Postbus 2
2288 ZG Rijswijk
Kvk 27283528
E-mail: info@fagus-grm.nl
Website: www.fagus-grm.nl

Schaal: 1:200
Formaat: 841mm x 1189mm
Bladen: 1 van 2
Projectleider: MRB
Status: Definitief
Wijziging: 2

Algemene opmerkingen:
Maten in meters, tenzij anders vermeld.
Coördinaten in meters, tenzij anders vermeld.
Diameters in millimeters, tenzij anders vermeld.

1:200 0 1 2 3 4 5 m