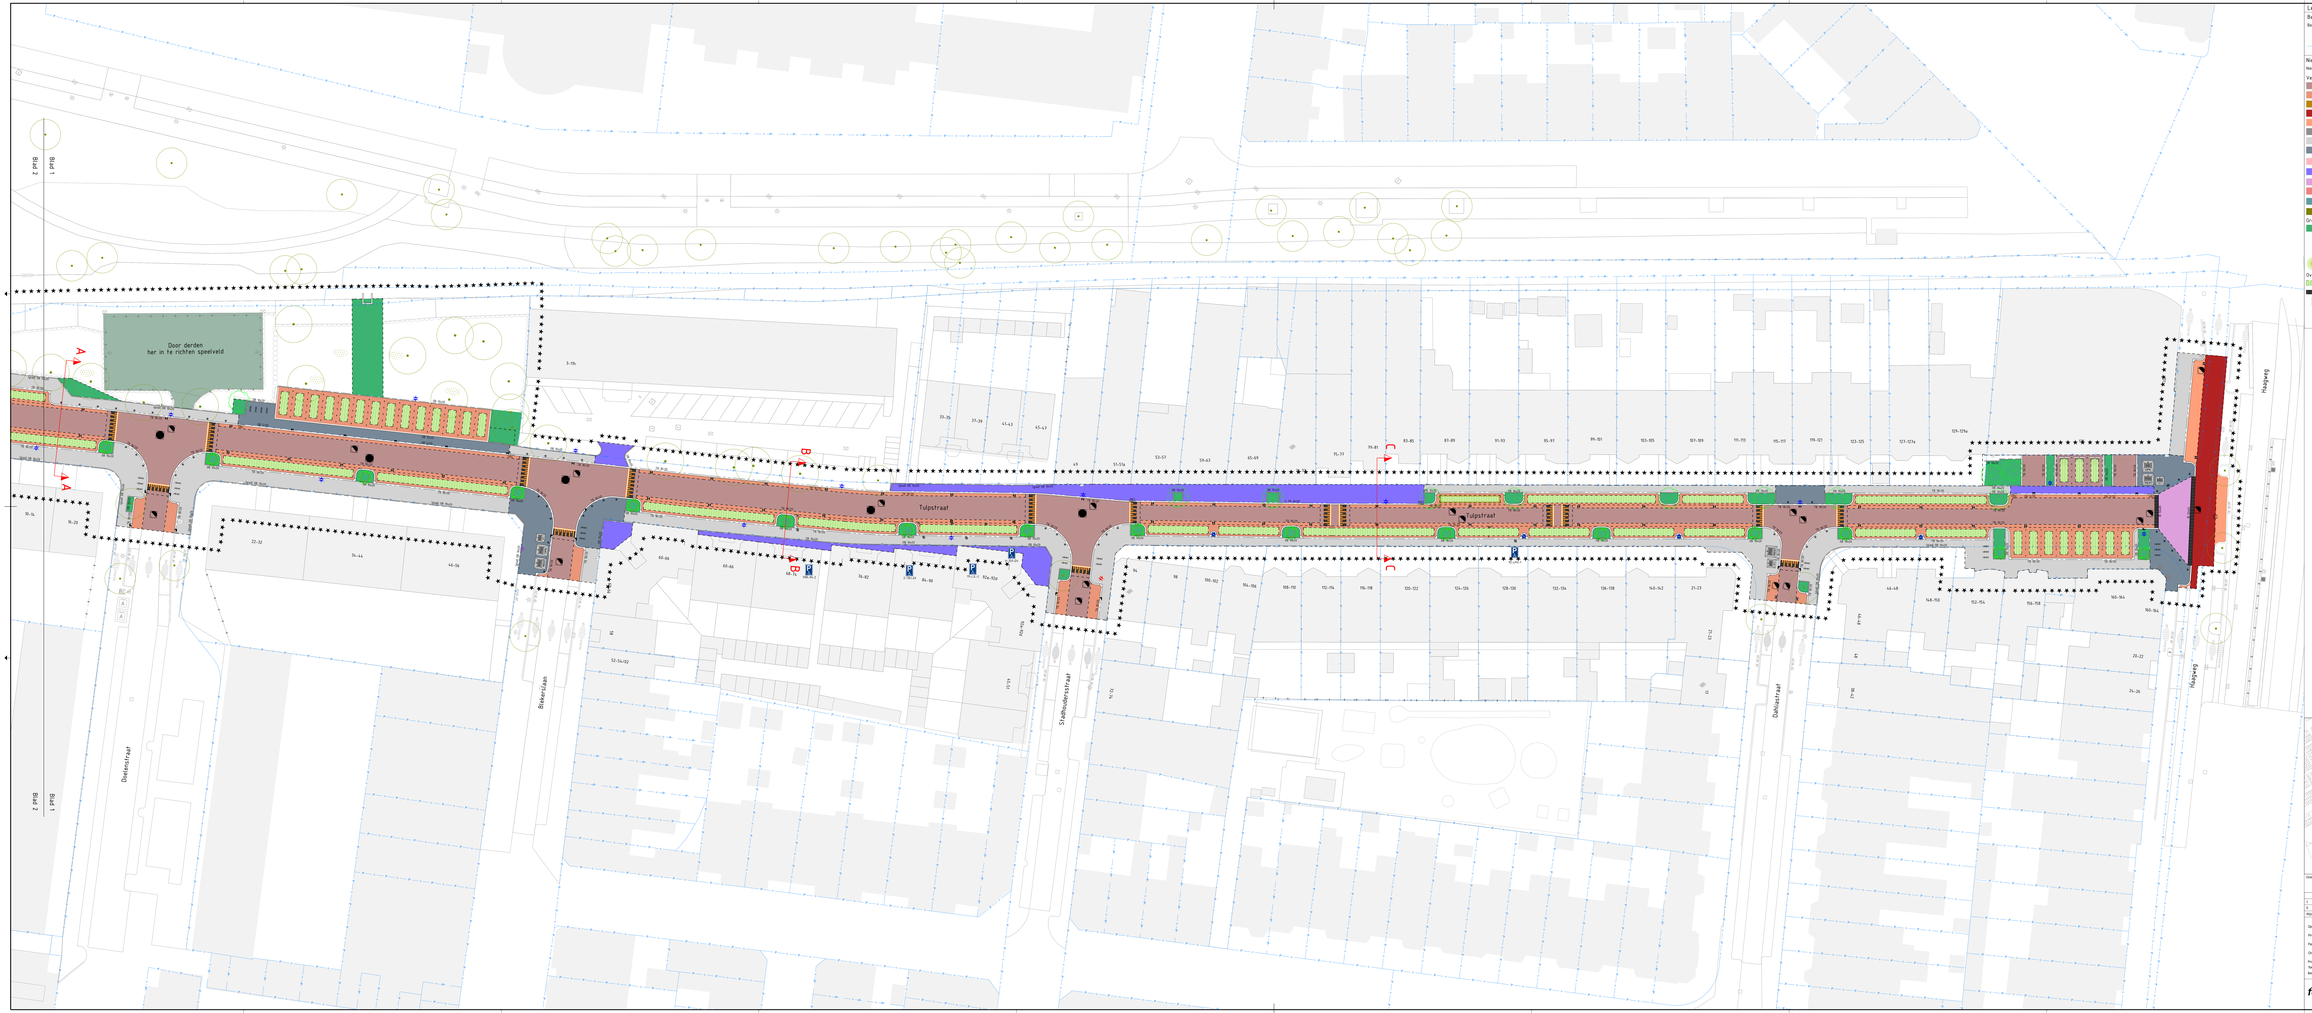

Legenda

Bestaand

Bestaande situatie in lichtgrijs (dun) weergegeven, afwijkingen hiervan vermeld

- Bomen
- Perceelsgrens

Nieuw

Nieuwe situatie in zwart weergegeven

Verharding

- Straatbakstenen, keiformaat, kopvoorband, kleur bruns (rijbaan)
- Straatbakstenen, keiformaat, kopvoorband, kleur bruns (parkeervak en voetpad)
- Straatbakstenen, waalformaat, halfsteenverband, kleur geel-oranje (voetpad)
- Betonstraatstenen, keiformaat, kopvoorband, kleur rood (rijbaan)
- Betonstraatstenen, keiformaat, halfsteenverband, kleur rood (parkeervak)
- Betonstraatstenen, keiformaat, elleboogverband, kleur grijs 70 x.x. (mf openbaar)
- Betontegels 30x30x5cm, halfsteenverband, kleur grijs (voetpad)
- Betontegels 30x30x8cm, halfsteenverband, kleur grijs (voetpad)
- Betontegels 30x30x8cm, halfsteenverband, kleur rood (fietspad)
- Betontegels 45x90x8cm, halfsteenverband, kleur grijs 70 x.x. (mf openbaar)
- Betontegels zeskantige, halfsteenverband, kleur grijs graniet (mf openbaar)
- Asfalt, kleur rood (fietspad)
- Asfalt, kleur zwart (rijbaan)
- Grasbetontegels, type 1

Groen

- Gras
- Bomen
- Heesters/Hagen

Overig

- Grasbetontegels, type 2
- Artificiel Sibelitsfalte
- Drempelconstructie, betonstraatstenen, keiformaat, kleur wit/zwart

Overlegversie(Ontwerpen) van G.G. datum : 29-05-2023

2	20-03-2024	Aangepast n.a.v. Tweede overleg dd. 22-01-2024 "presentatietekening gepubliceerd"	MZ	HHa	HHa
1	29-11-2023	Eerste opzet ontwerpen	MZ	HHa	HHa
Wijziging	Datum	Omschrijving	Ontworpen	Gecontroleerd	Vrijgegeven

Opdrachtgever: Gemeente Rijswijk
Project: Tulpstraat & Steenlaan
Fase: Bestek
Onderdeel: Presentatietekening
Projectnummer: 724
Tekeningnummer: 724-BST-TEK-008-01
Revisienummer: 2

fagus grontechnisch management en engineering

Bezoek adres
Stadhouderslaan 15
2288 EC Rijswijk
Zuid-Holland

Tel. 070-850 31 50

Postadres
Postbus 1 2288 ZG Rijswijk
Zuid-Holland

E-mail: info@fagus-grme.nl
Website: www.fagus-grme.nl

Schaal: 1:200
Formaat: 841mm x 594mm
Blader: 1 van 2
Projectleider: HHa
Status: Definitief
Wijziging: 2
Datum: 29-05-2023

Algemene opmerkingen:
Maten in meters, tenzij anders vermeld.
Coördinaten in RD-stelsel, tenzij anders vermeld.
Diameters in millimeters, tenzij anders vermeld.

1:200 0 5 10 20 m