
# KESSLER PARK

## VOORLOPIG ONTWERP CONCEPT

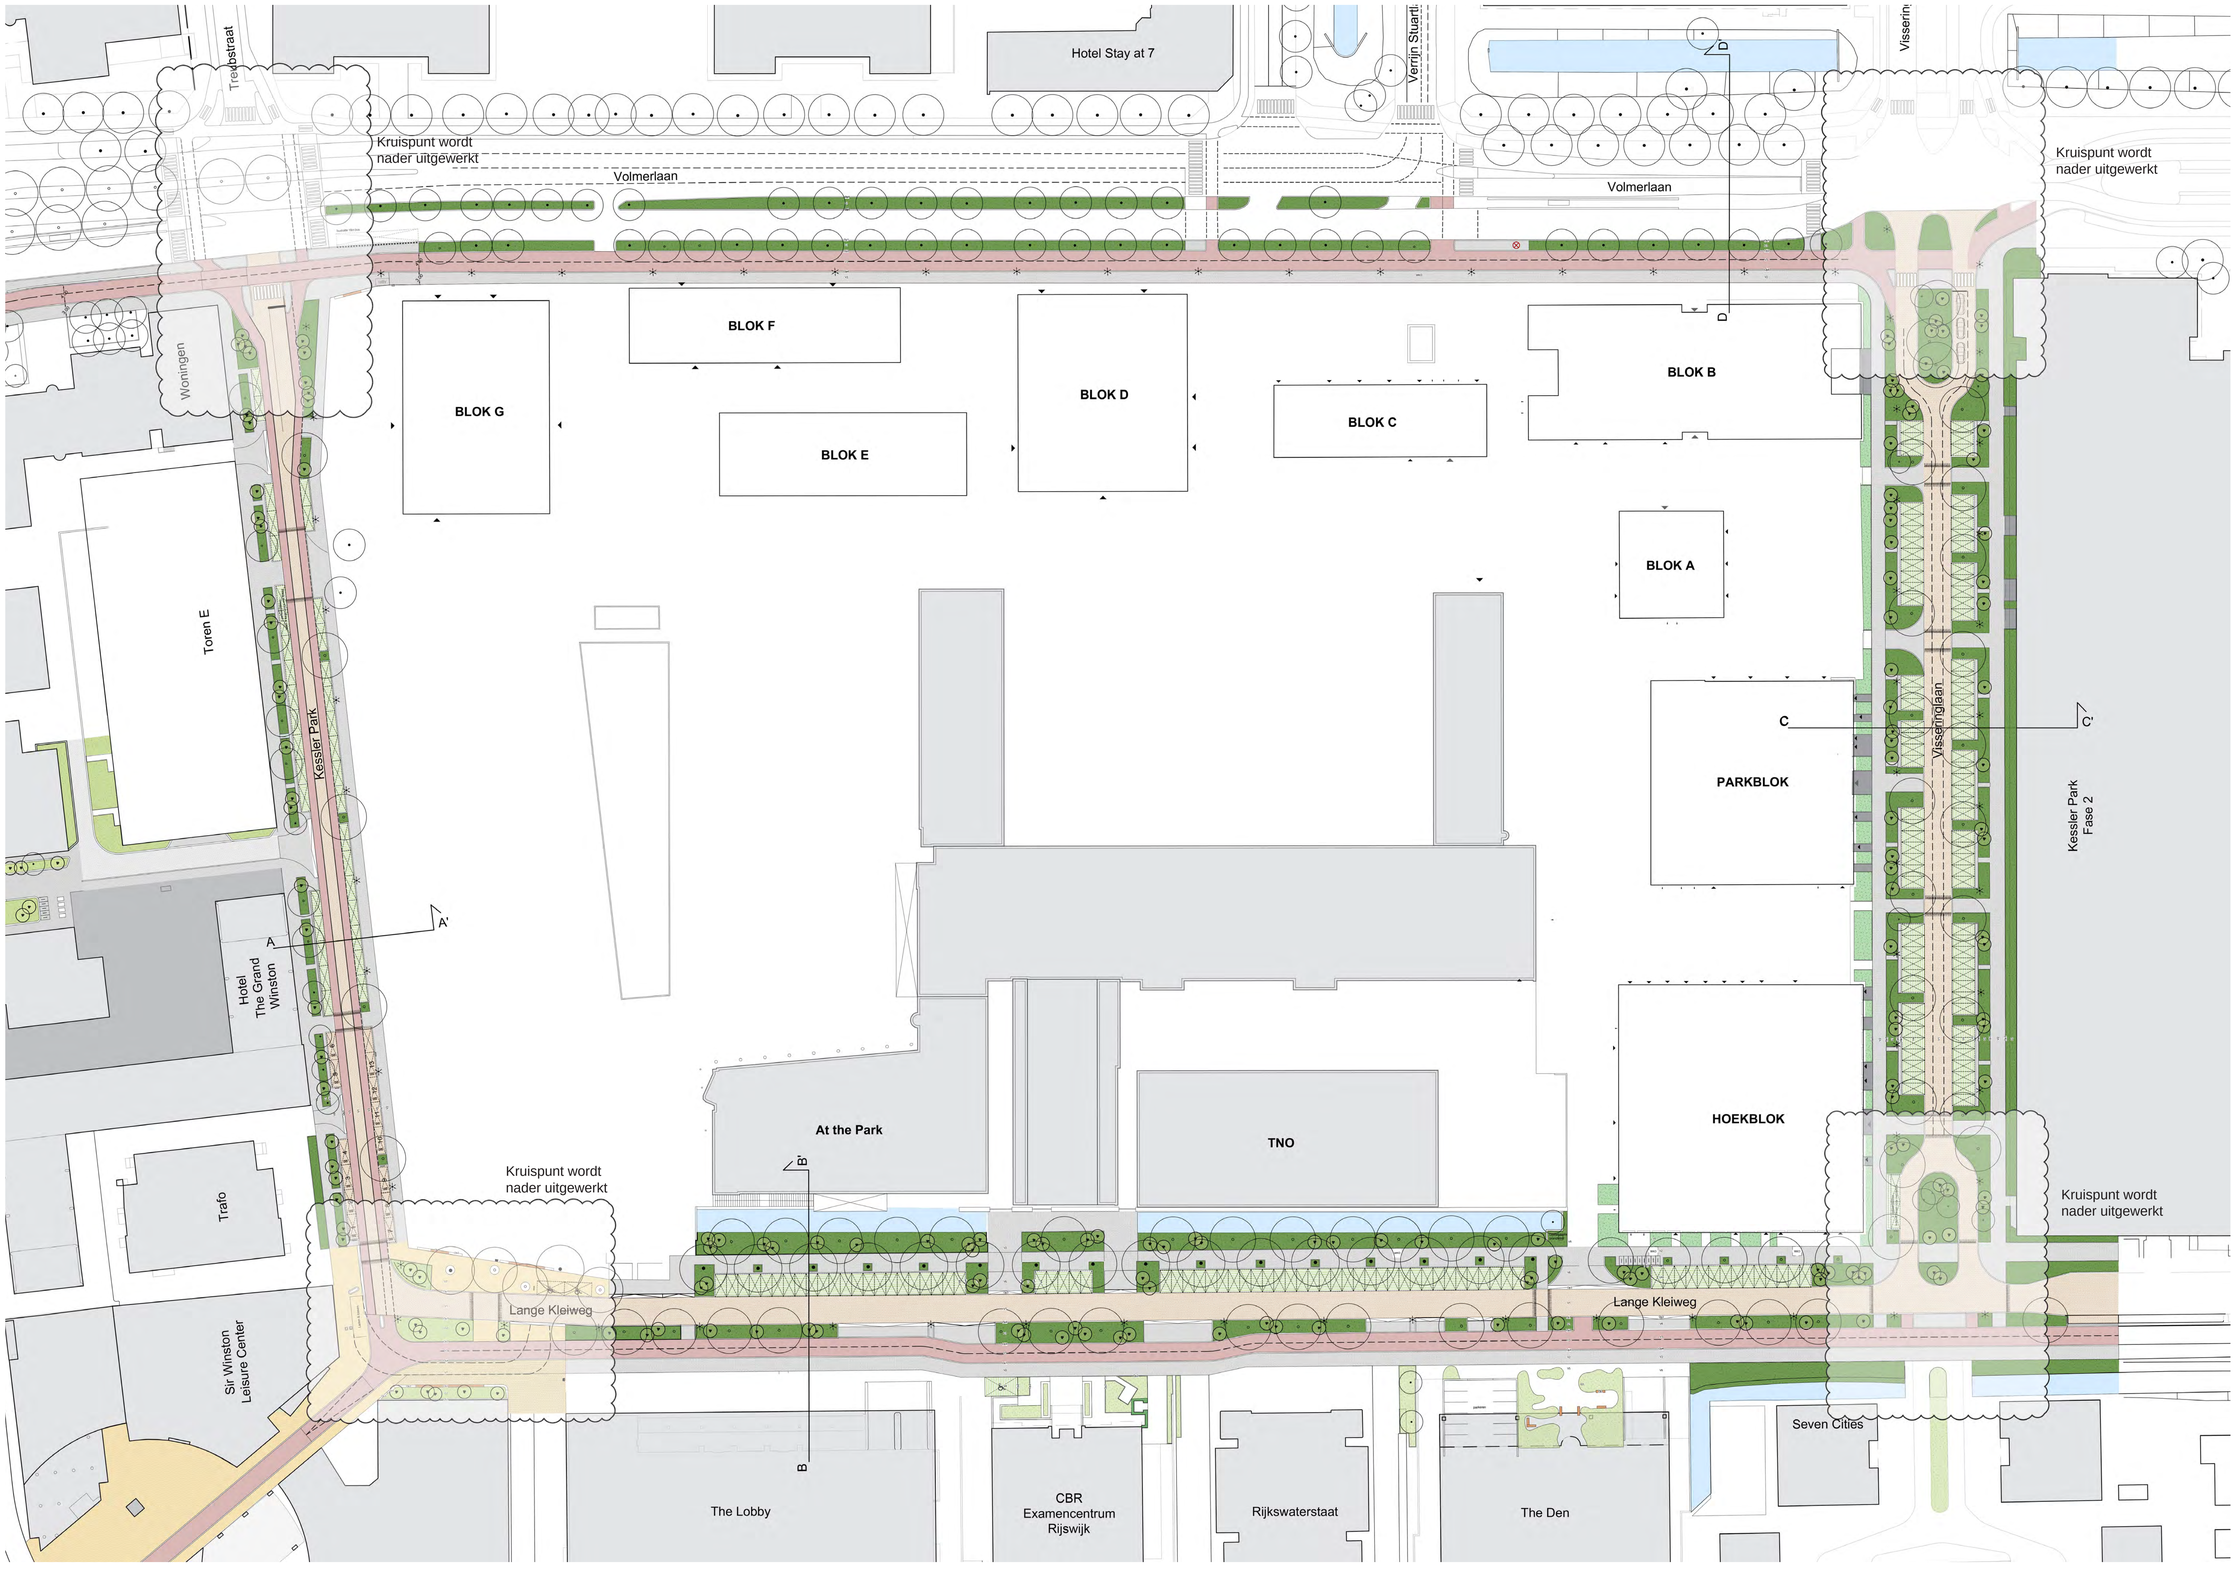


## Legenda

Verharding

- Rijbaan | Straatbakstenen
- Trottoir | Betontegels
- Fietspad | asfalt rood
- Parkeren
- Trottoir
- In- en uitrit/zone | Zeskanttegel
- Hoek Kessler Park - Lange Kleiweg | natuursteen
- Parkeerplaats

Groen

- Boom bestaand
- Nieuwe boom 1e grootte
- Nieuwe boom 2e grootte
- Nieuwe boom 3e grootte
- Solitaire heesters

Doorwortelbare ruimte bomen
1e grootte boom - 20m3
2e grootte boom - 15m3
3e grootte boom - 7,5m3

- Lage heesters


MEER INFORMATIE:

Rijswijk

SANT EN CO
LANDSCAPE ARCHITECTURE

# KESSLER PARK

## VOORLOPIG ONTWERP CONCEPT

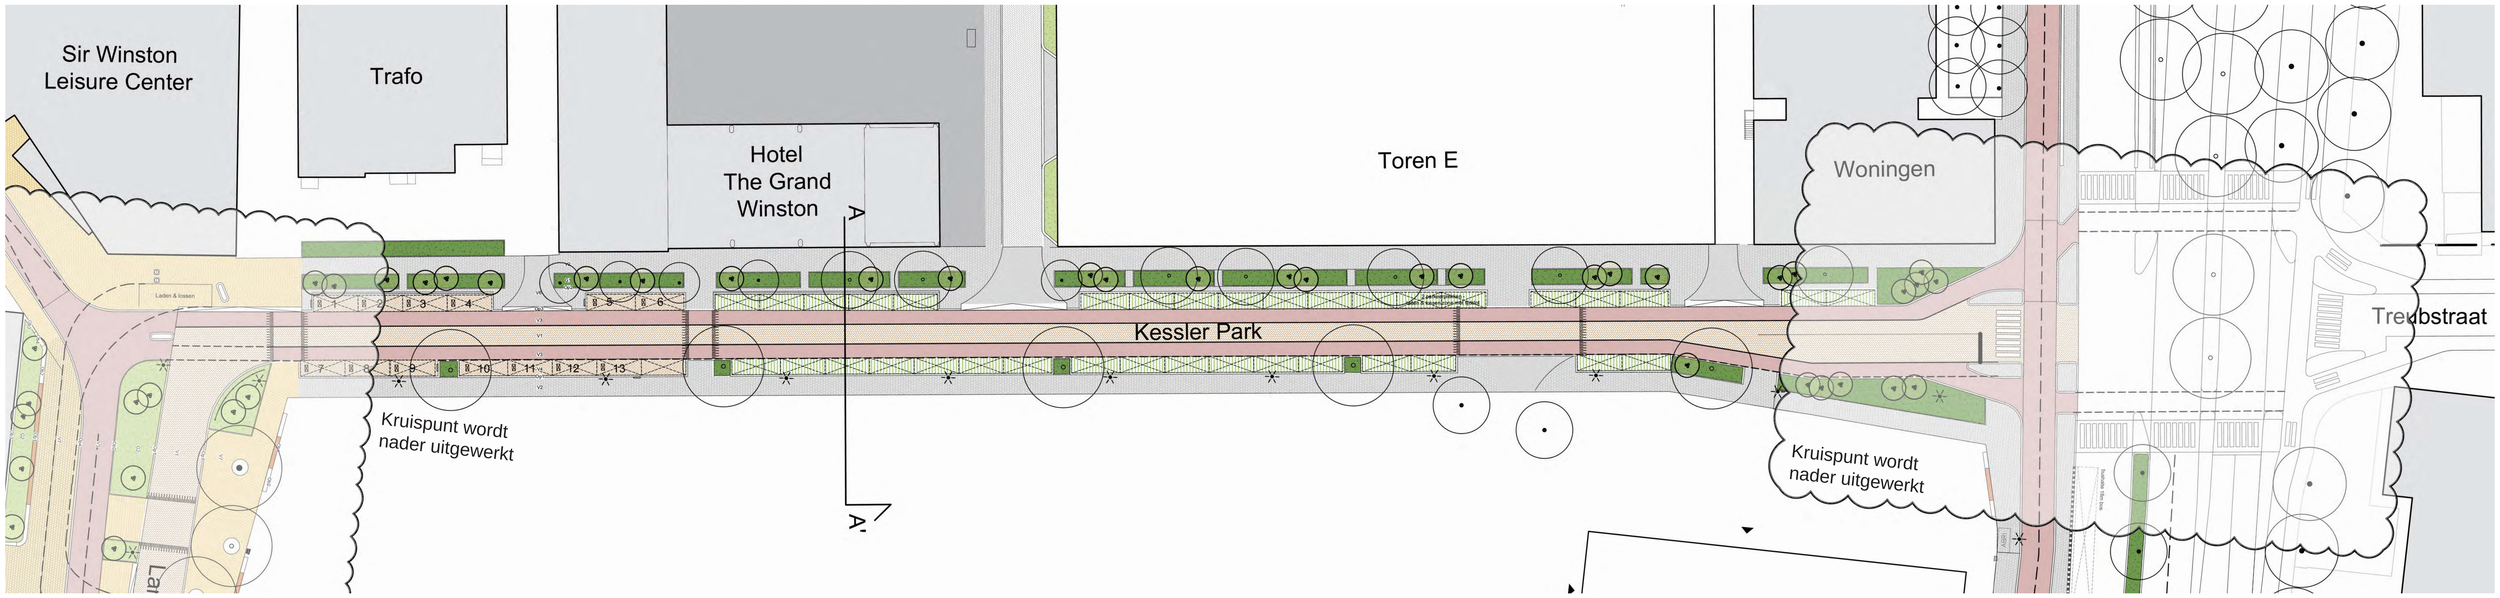








Rijswijk

SANT EN CO
LANDSCAPE ARCHITECTURE

# LANGE KLEIWEG

## VOORLOPIG ONTWERP CONCEPT



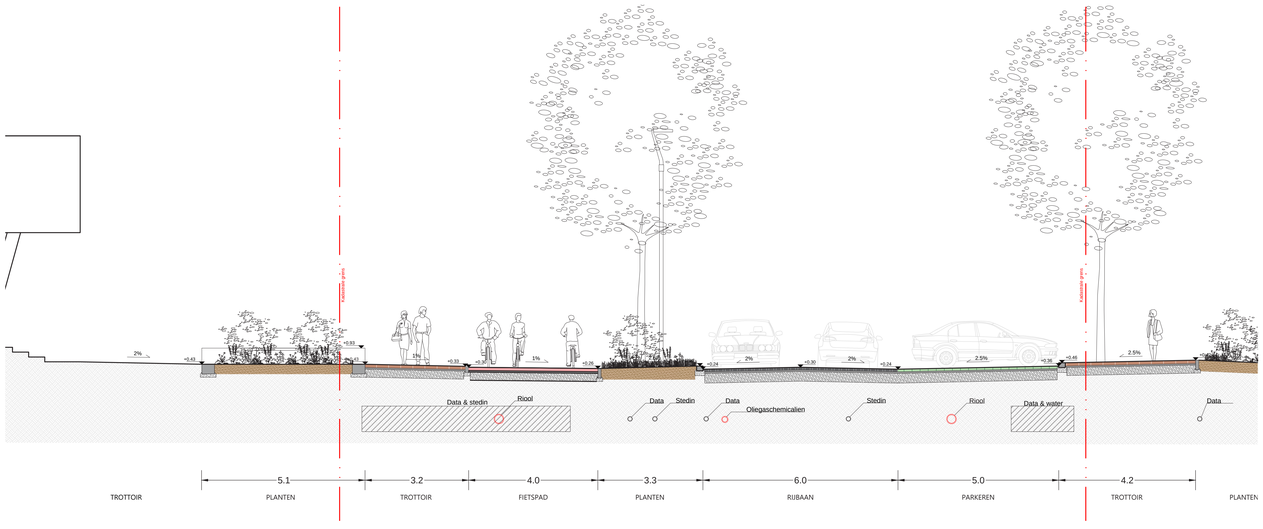




Rijswijk


SANT EN CO
LANDSCAPE ARCHITECTURE

# VISSERINGLAAN

## VOORLOPIG ONTWERP CONCEPT

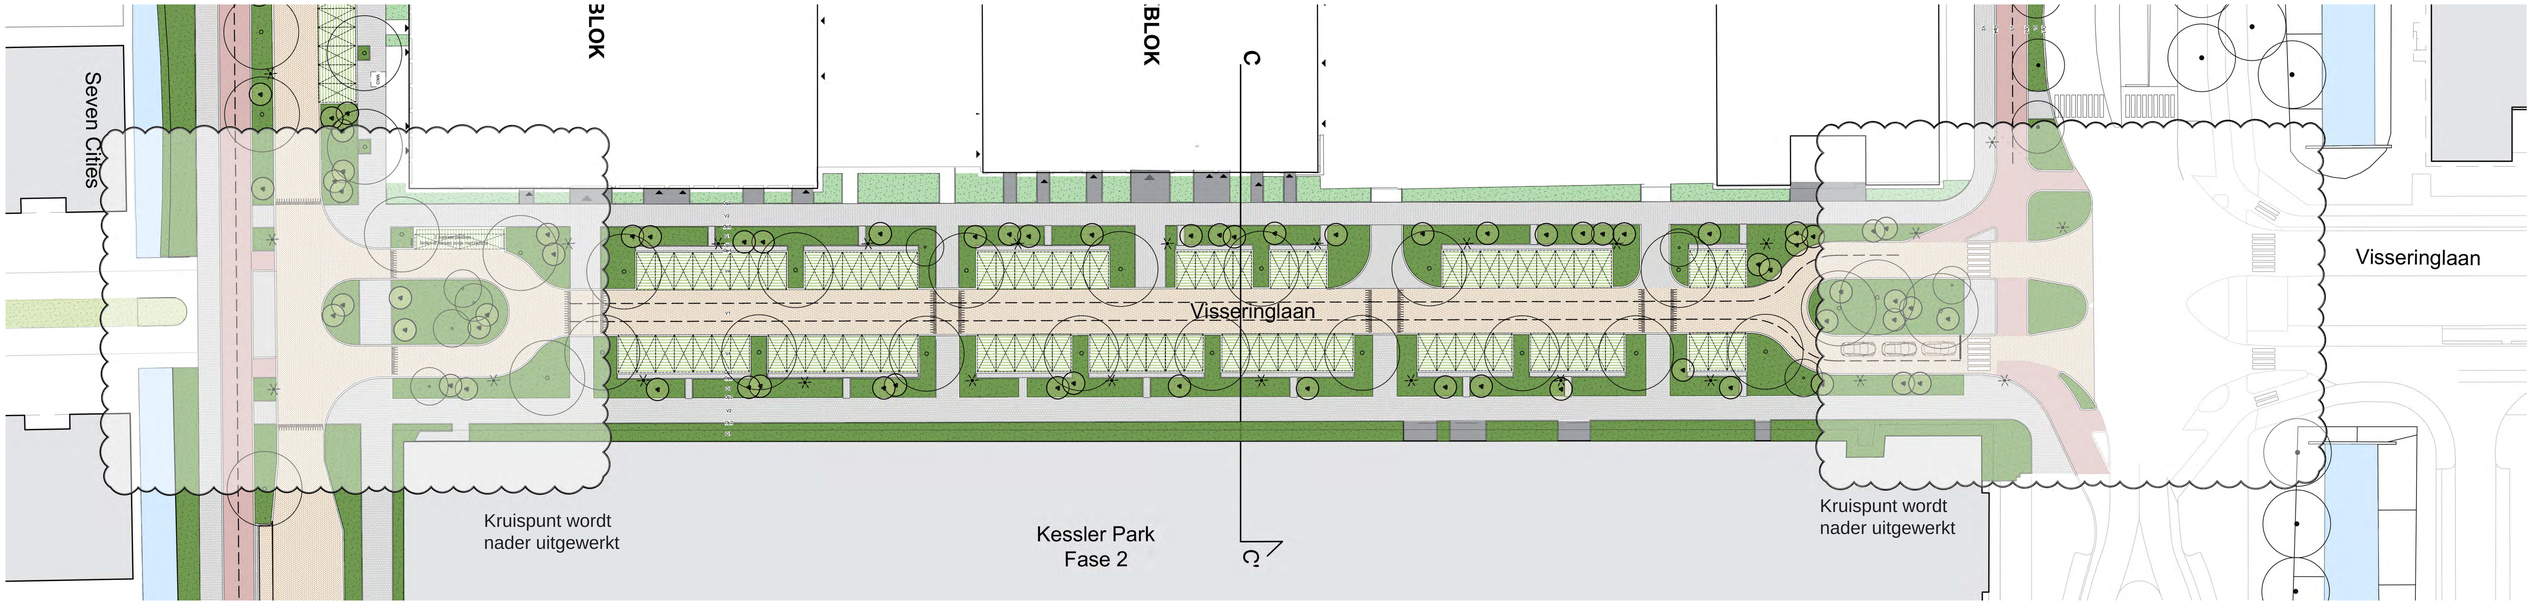

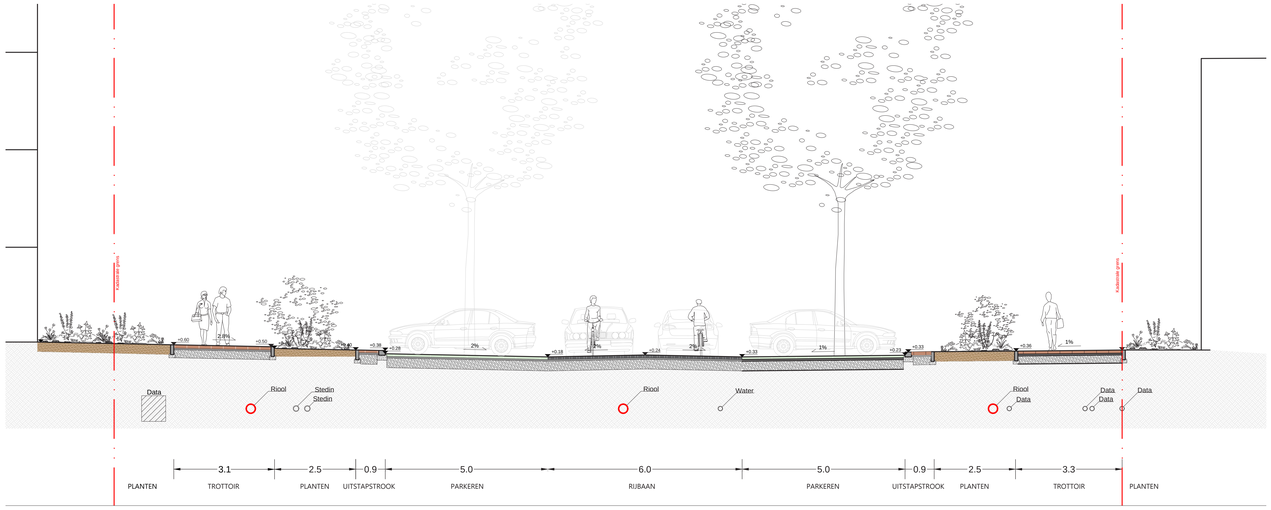


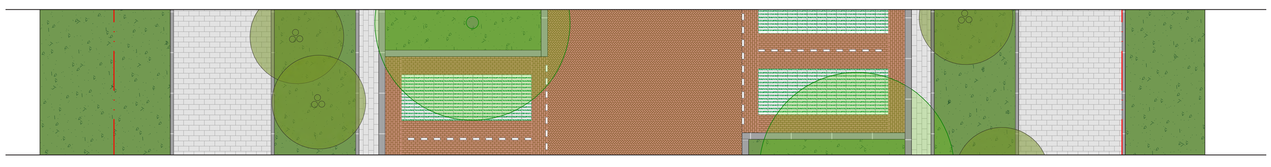
Rijswijk


SANT EN CO
LANDSCAPE ARCHITECTURE

# KESSLER PARK

## VOORLOPIG ONTWERP CONCEPT

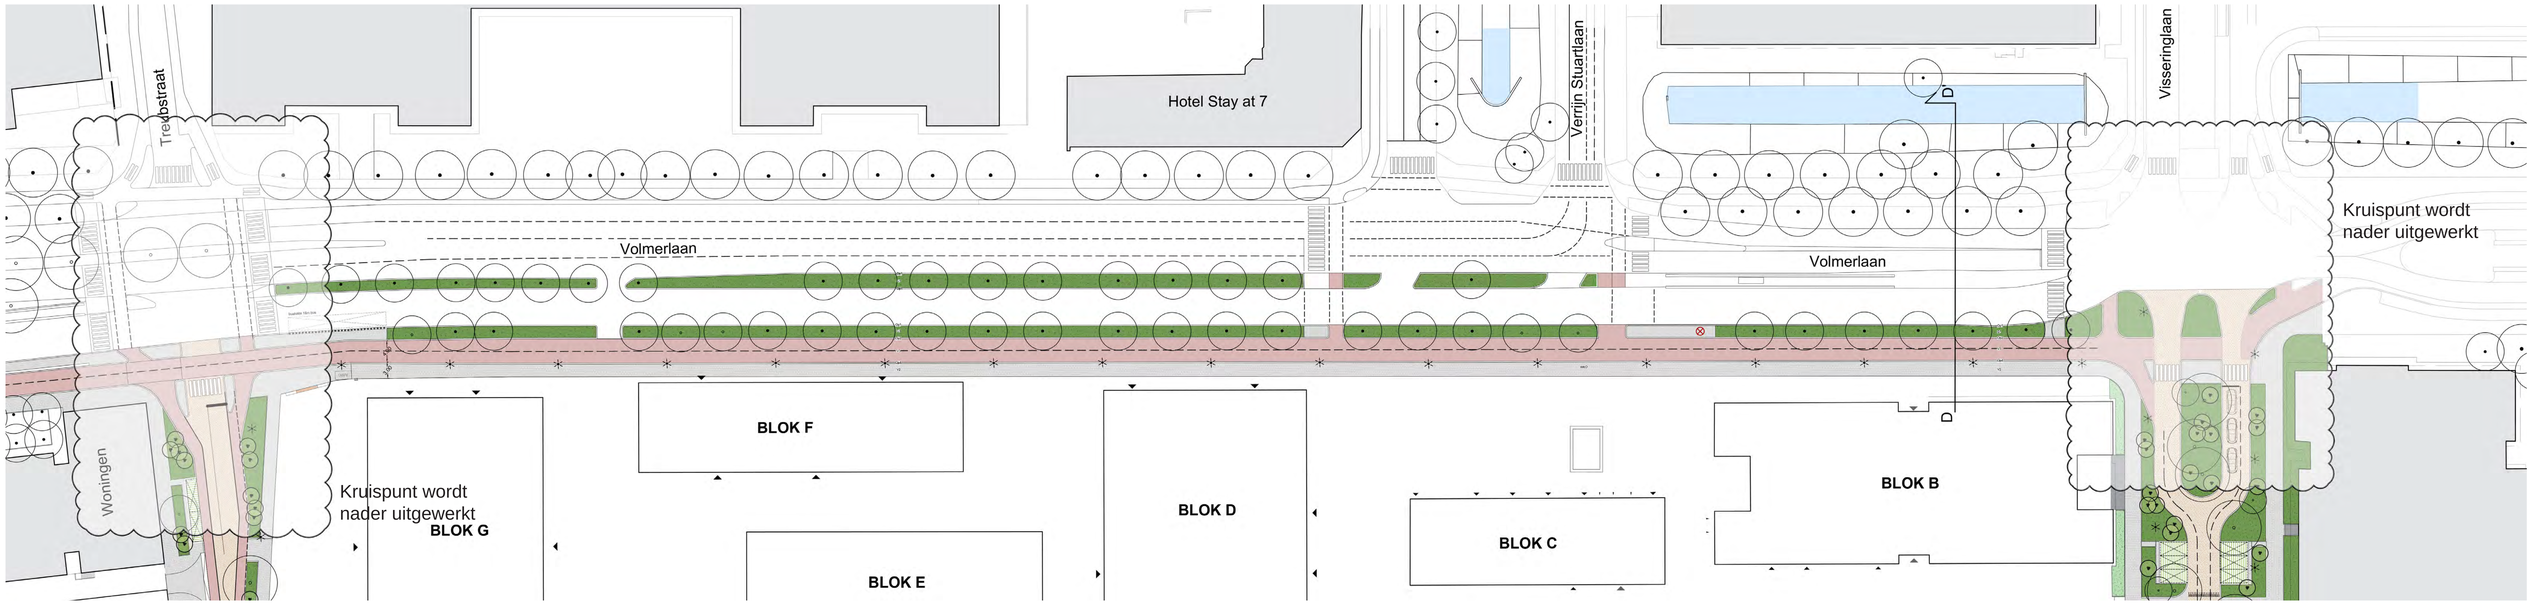

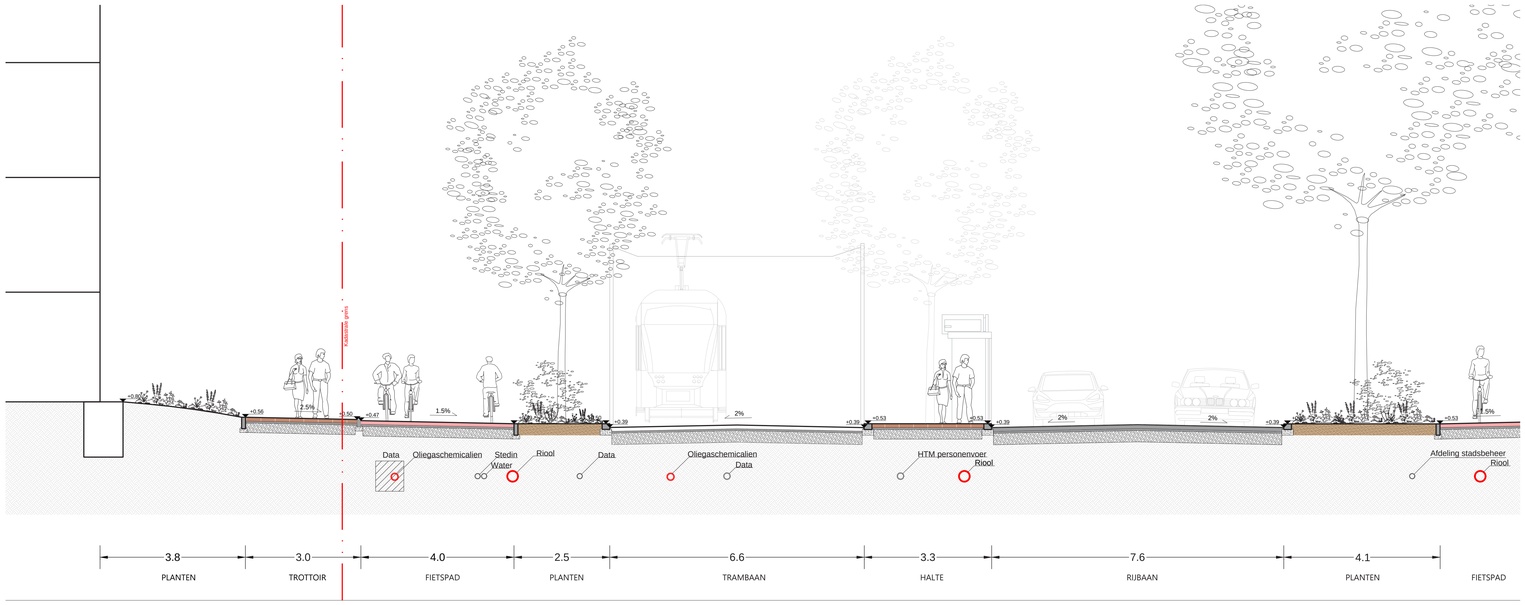Rijswijk

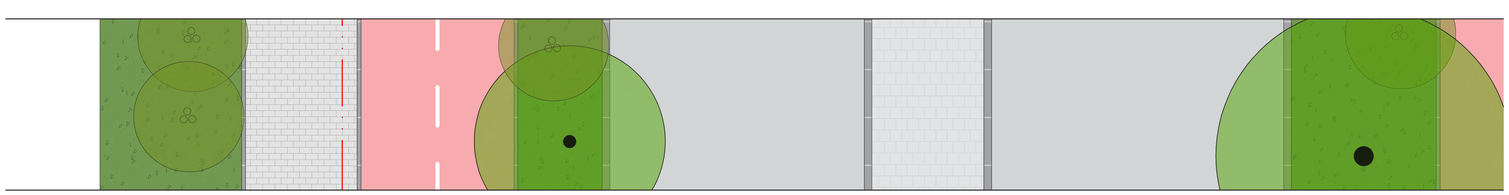SANT EN CO
LANDSCAPE ARCHITECTURE