


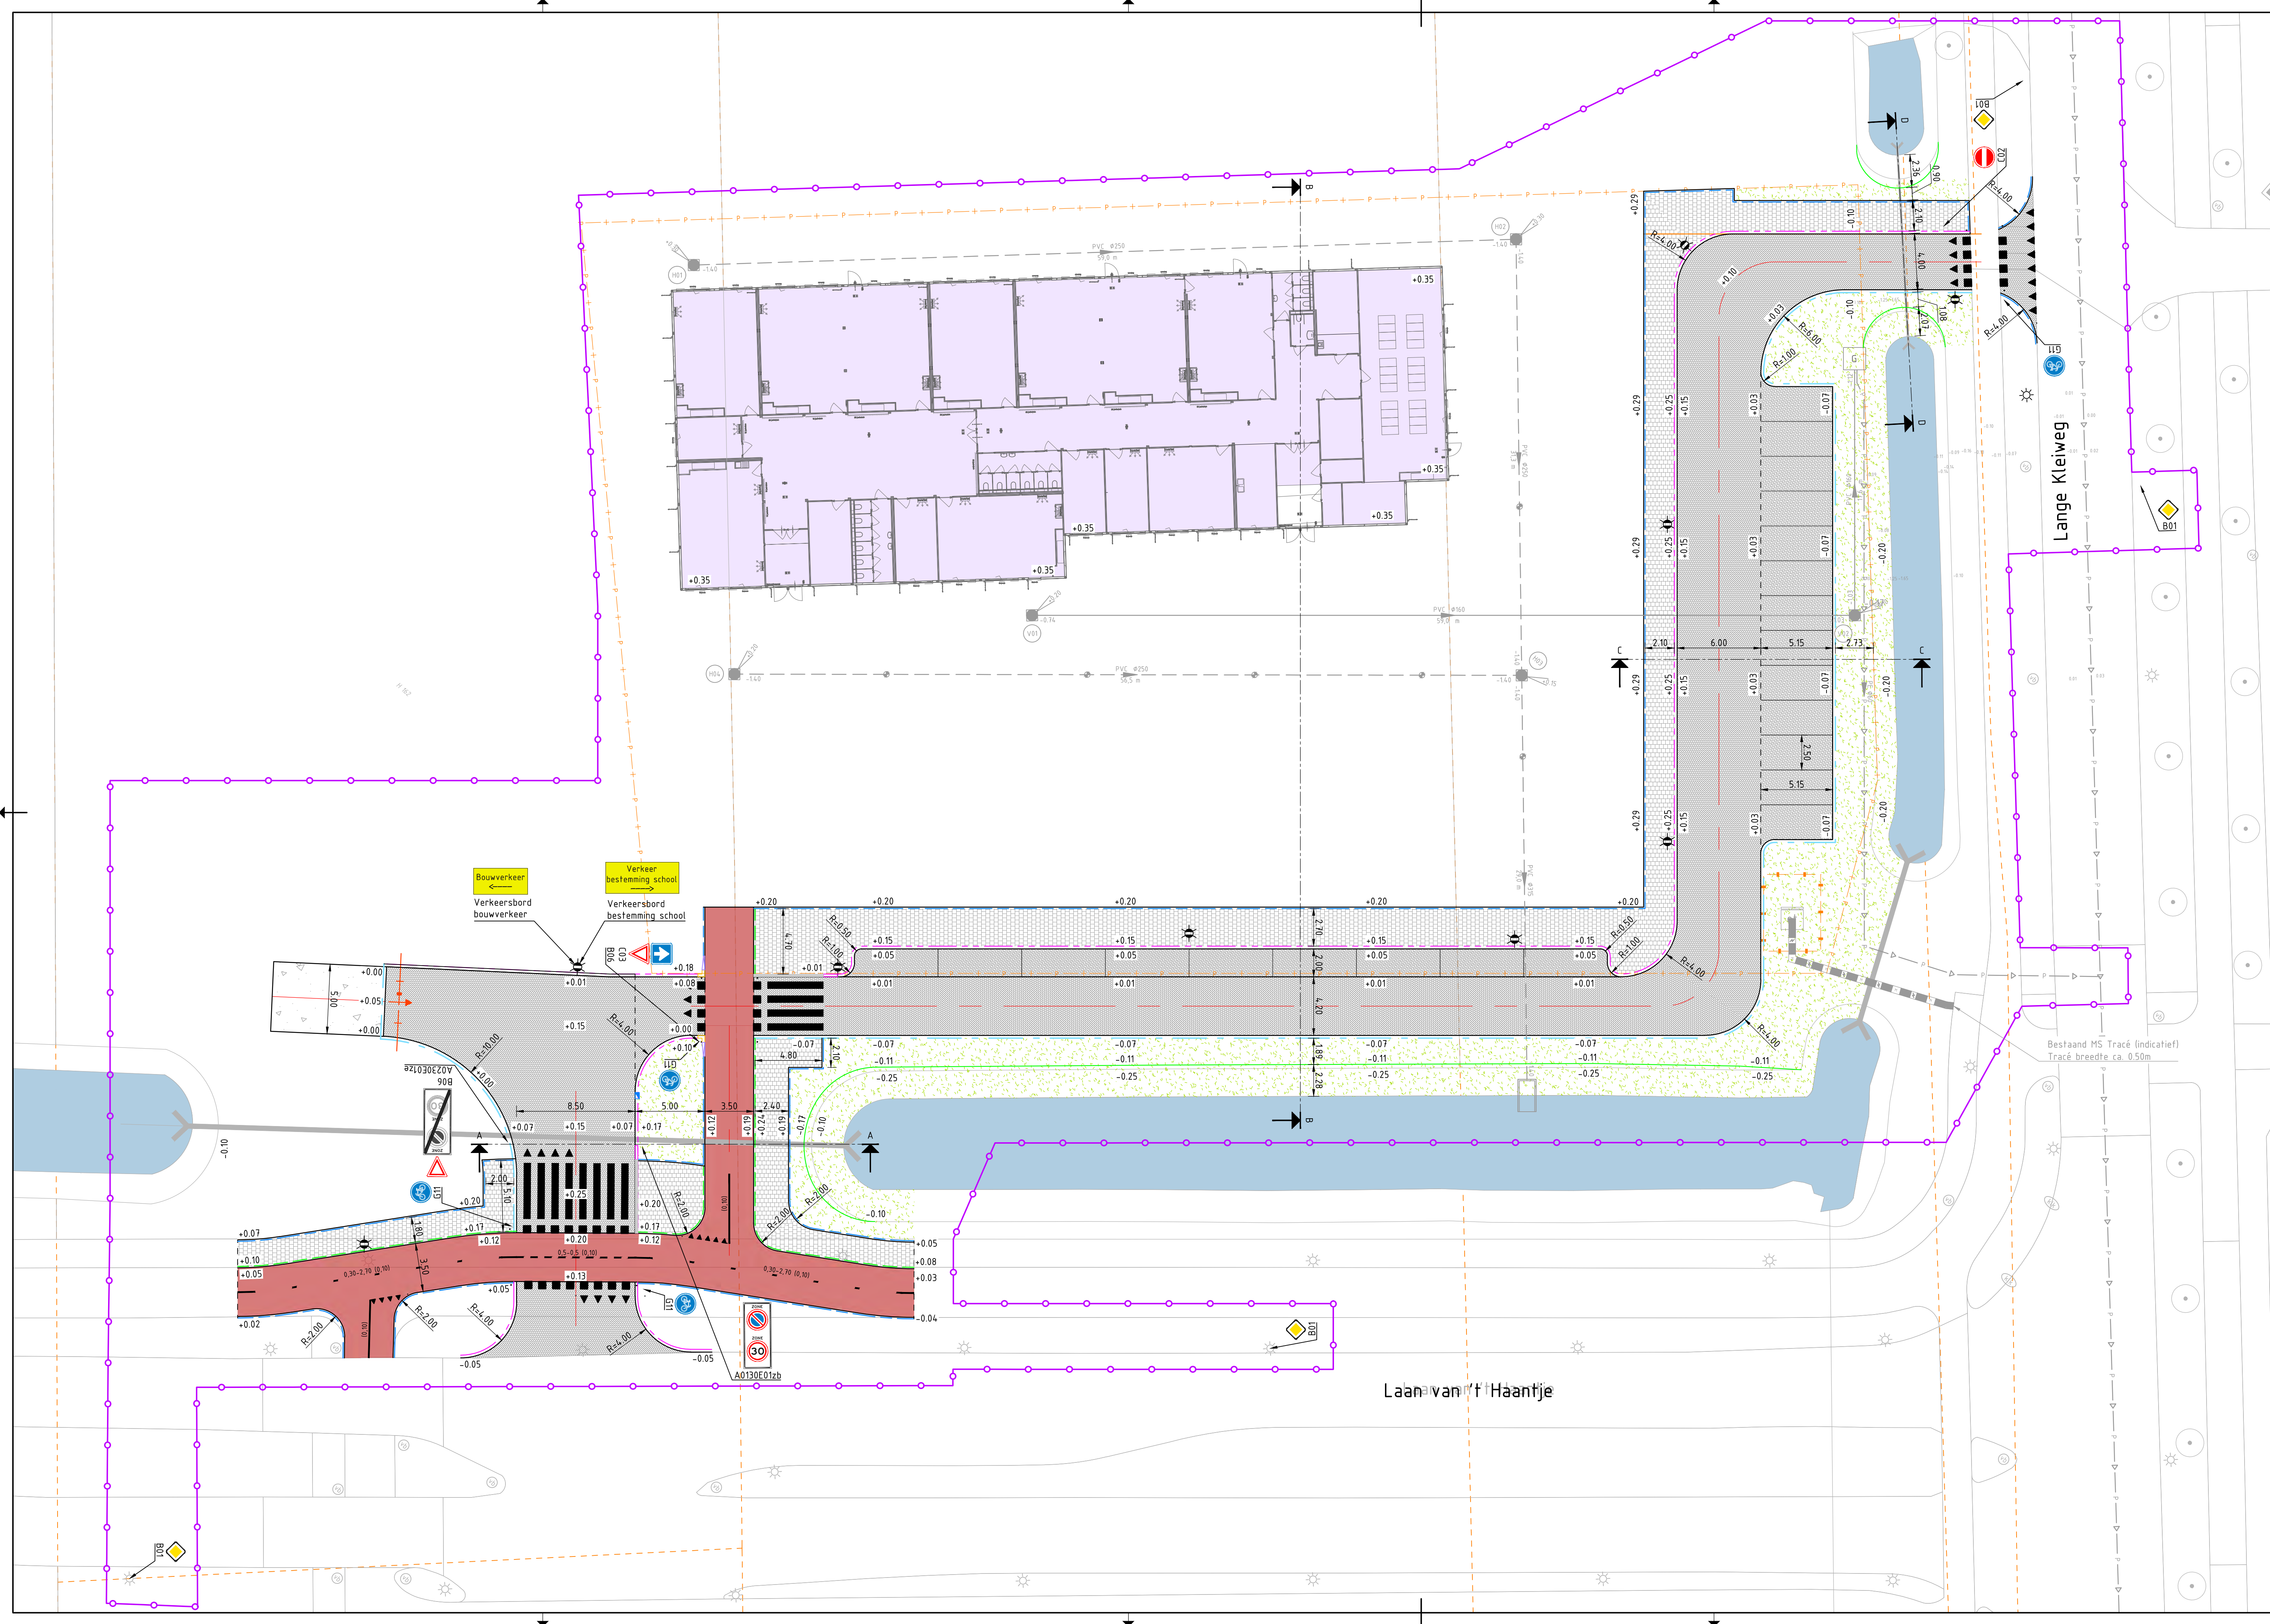

Legenda

	Bestaande situatie		Bestaande HWA inspectieput
	Nieuwe situatie		Bestaande HWA riool
	Bestaande hoogte (t.o.v. NAP)		Bestaande VWA inspectieput
	Hoogte (t.o.v. NAP)		Bestaande VWA riool
	Bestaande watergang		Bestaande persleiding PE 960 mm
	Bebouwing		Bestaande gemeal incl. kast vanuit depot
	Trottoirband 180/200x250 mm, kleur Grijs		Bestaande uitsstroombak
	Verlaagdeband 180/200x250 mm		Lichtmast
	Verloopband 100x200, 180/200x250 mm		Aanbrengen bouwhek met poort
	Hoekstuk uitwendig 180/200 mm		Werkgrens
	Opsluitband 200x250 mm, kleur Grijs		Dwarsprofiel locatie
	Opsluitband 100x200 mm, kleur Grijs		
	Gazonband kwart rond 100x200 mm, kleur Grijs		
	Materiaalgrens		
	Perceel grens		
	Waterlijn		
	Talud lijnen		
	As weg		
	Betonstraatstenen 210x105 mm, dik 80 mm, keiformaat, elieboogverband, kleur Grijs		
	Betonstraatstenen 210x105 mm, dik 80 mm, keiformaat, keperverband, kleur Grijs		
	Fietspad - AC8 surf DL-A 30 mm - menggranulaat 0/31,5 300 mm - aanvuland 500 mm		
	Betontegels 300x300 mm, dik 45 mm, halfsteensverband, kleur Grijs		
	Gras		
	Aanbrengen marking blok 50-50		
	Aanbrengen marking driehoek 50-50		
	Trottoirkolk		

Planoverzicht

Laan van 't Haantje