

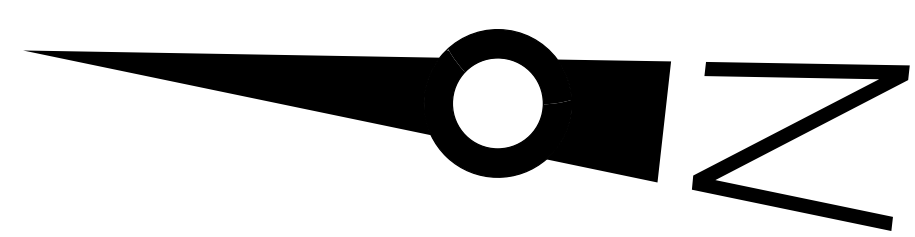


Herinrichting Van Hardenbroeklaan

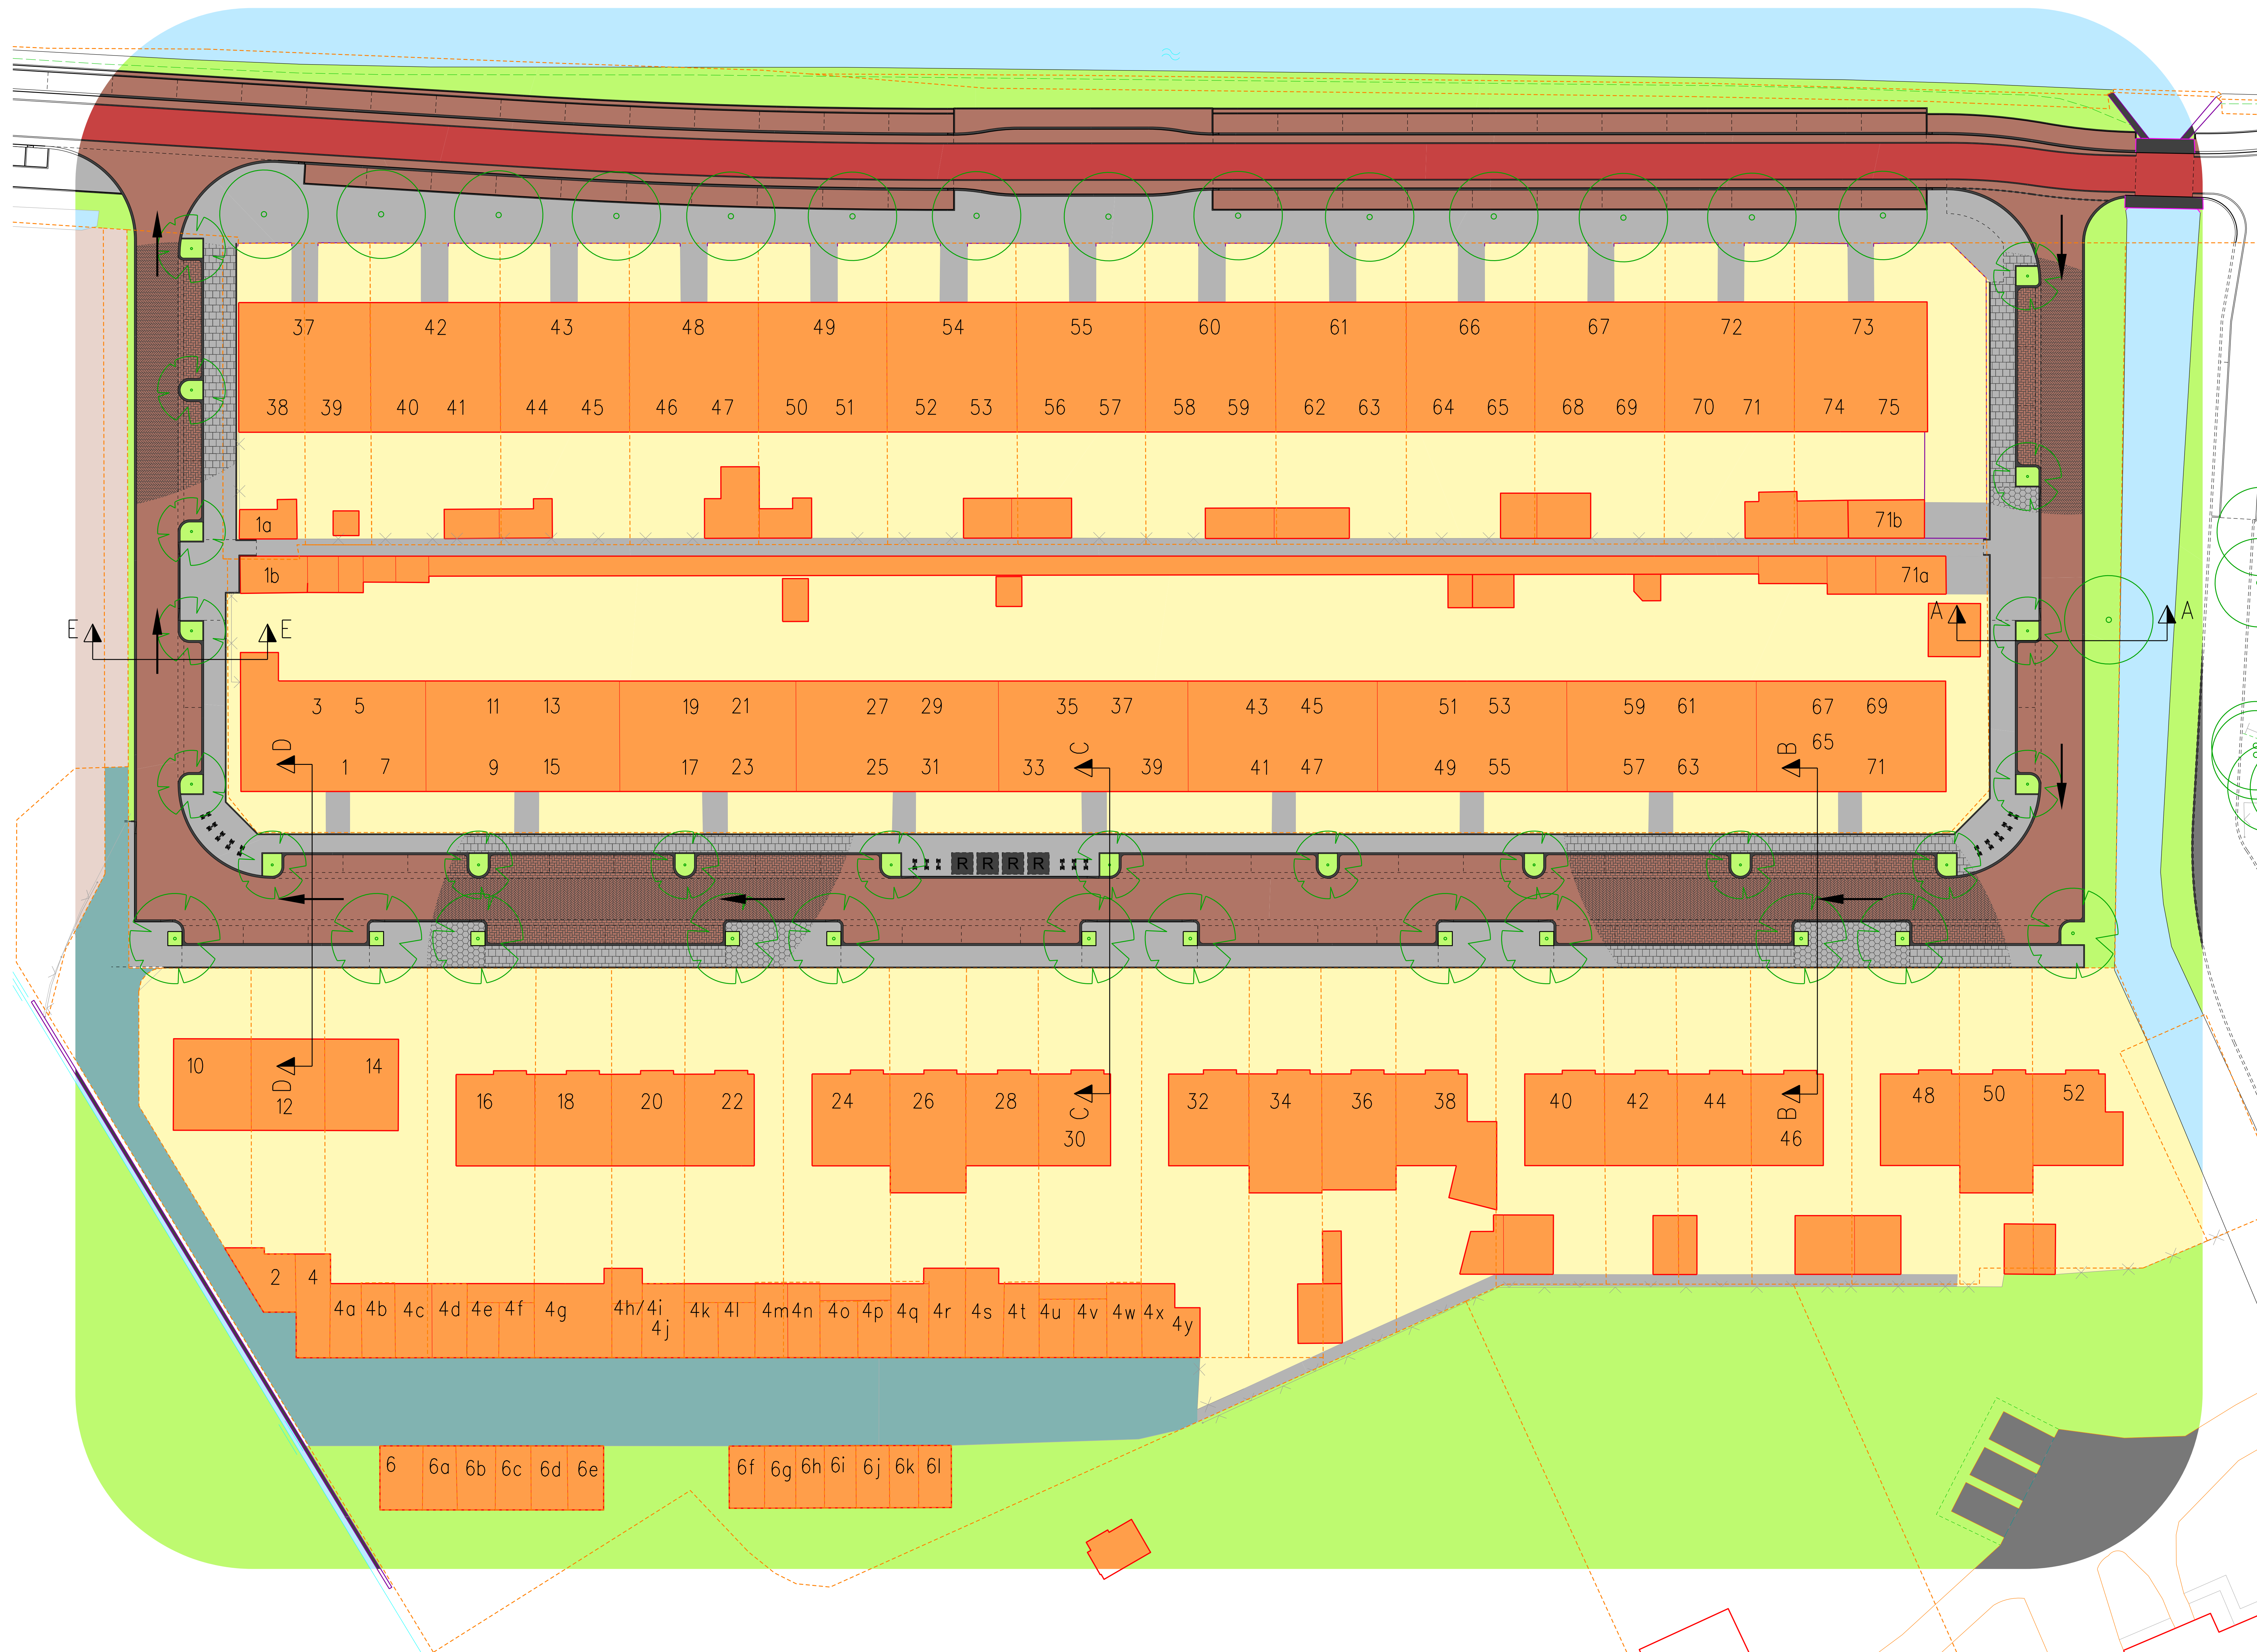

Rijswijk

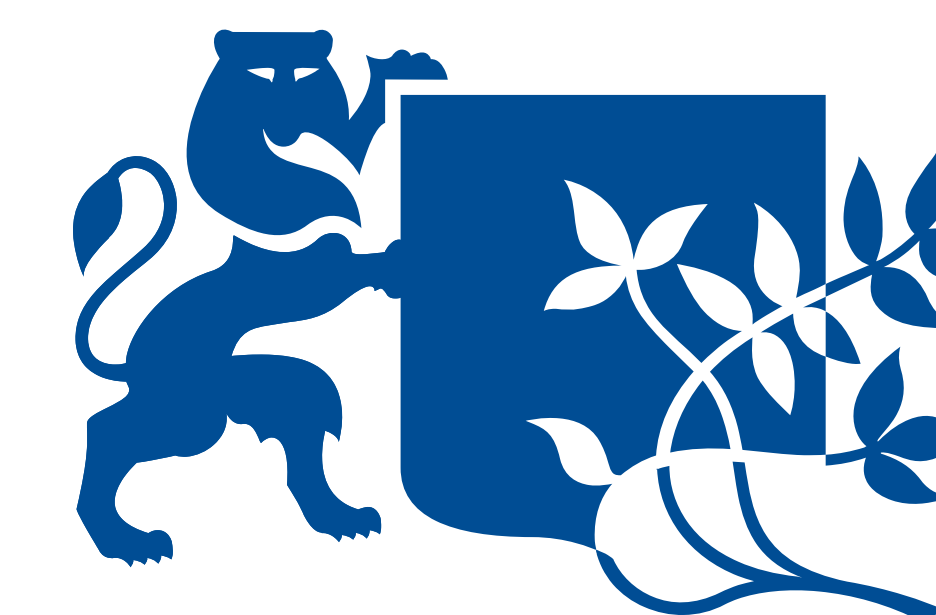

Legenda

- Gebouw / woning**
- 44 **Huisnummer**
- Particulier terrein**
- Rood asfalt**
- Water**
- Groen**
- Gebied in ontwikkeling**
- Particulier eigendom**
- Trottoir**
- Oprit**
- Rijbaan**
- Rijrichting**
- Openbare parkeerplaats**
- Kadastrale erfgrans**
- Locatie dwarsprofiel**
- Mogelijke locatie ondergrondse afvalcontainer**
- Bestaande boom**
- Nieuwe boom**
- Fietsaanleunbeugel**